


- LÉGENDE**
- LIGNES MÉDIANES DU TRACÉ EN 2003
 - - - EN CONSTRUCTION
 - VOIES D'ACCÈS AUX PROPRIÉTÉS
 - LIMITES DE L'EMPREINTE DU PROJET
 - BÂTIMENTS
 - TERRES HUMIDES DANS UN RAYON DE 30 M DE L'EMPREINTE
 - TERRES HUMIDES À PLUS DE 30 M DE L'EMPREINTE

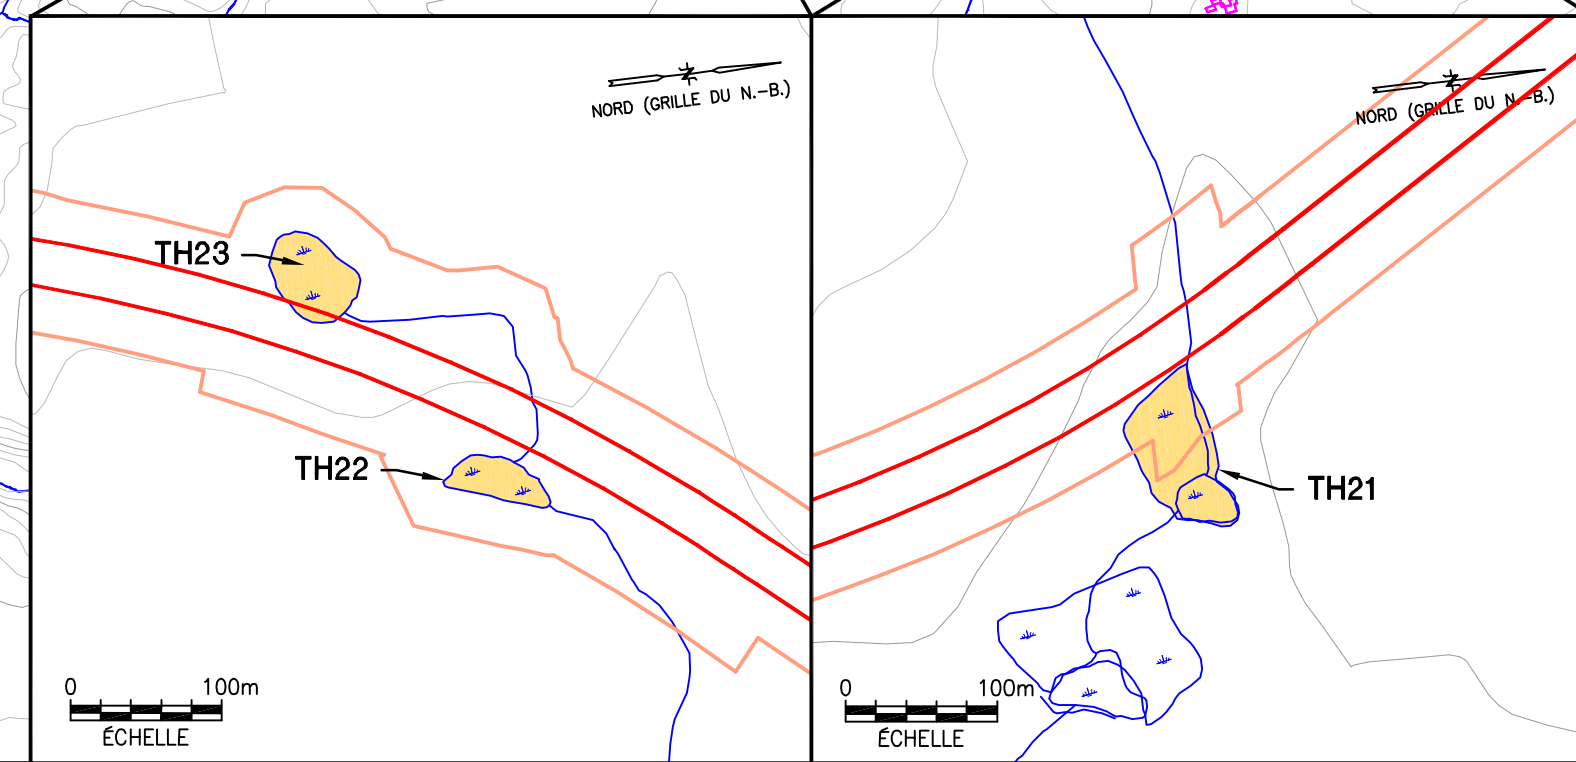

TERRES HUMIDES
PROJET DE CONSTRUCTION DE LA NOUVELLE ROUTE 2 –
TRANSCANADIENNE ENTRE PERTH-ANDOVER ET WOODSTOCK

Date: 2004 05 13
 N° du dossier: 14677

Échelle: 1 : 20 000
 N° de figure: 5.6.1-D



FILE: 14677\WORKING - FRENCH\FLORENCEVILLE-WOODSTOCK

LE DESSIN EST LA PROPRIÉTÉ DE JACQUES WHITFORD ET NE DOIT ÊTRE NI REPRODUIT NI COPIÉ NI PHOTOCOPIÉ NI UTILISÉ À D'AUTRES FINS QUE CELLES POUR LESQUELLES IL A ÉTÉ RÉVISÉ PAR LE DESTINATAIRE. À MOINS D'ÊTRE NOTÉ AUTrement, IL NE DOIT ÊTRE UTILISÉ QUE PAR LE DESTINATAIRE AUX SEULES FINS SPÉCIFIÉES.